


Esplanade
Emile - Henri
Jacques - Dalcroze

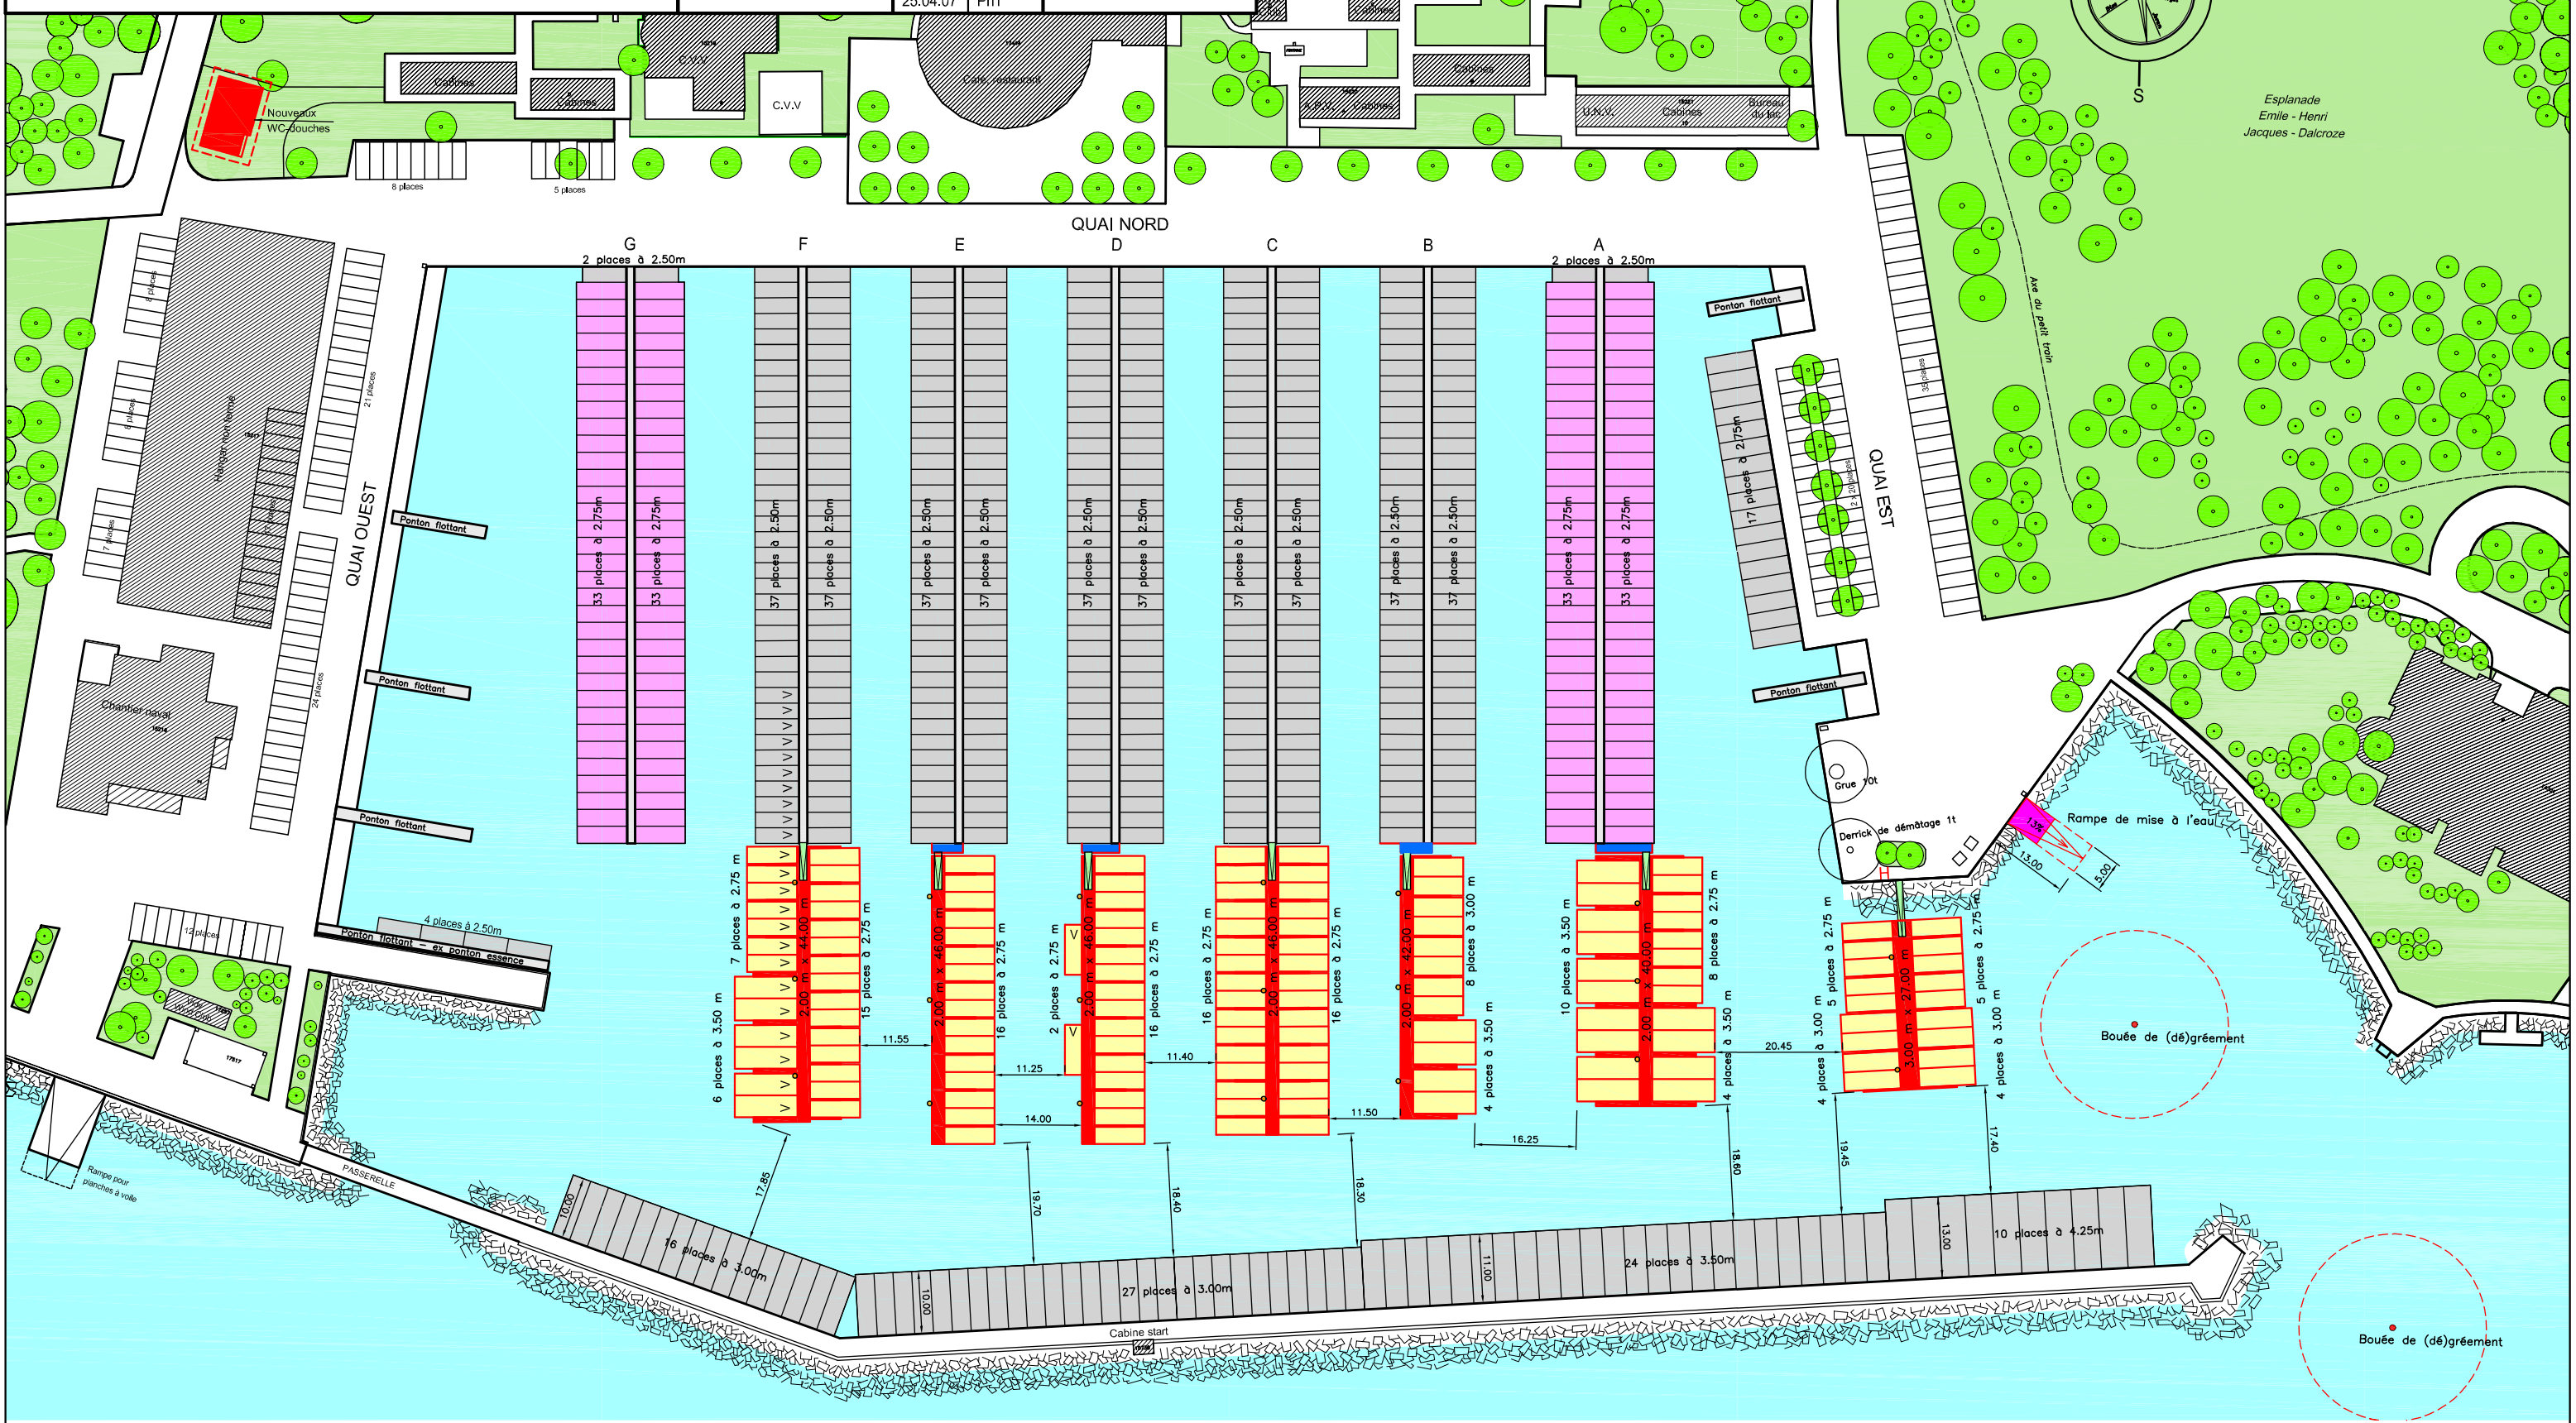

- Nouvelles places d'amarrage à l'eau
- Passerelles d'accès aux estacades flottantes
- Agrandissement de 2.50 m à 2.75 m
- Estacades fixes complémentaires
- Nouvelles estacades flottantes